


Województwo: 30 - wielkopolskie
Powiat: 3001 - chodzieski
Jednostka ewidencyjna: 300105.4 - SZAMOCIN - MIASTO
Obręb ewidencyjny: 0001 - MIASTO SZAMOCIN
Arkusz ewidencyjny: 2
Działka nr: działki zgodnie z wnioskiem
Stan na dzień: dn. 21-02-2014 r.
Nr Kancelaryjny: GN.6621.10.286.2014

OBSZARY ZDEGRADOWANE I WSKAZANE DO REWITALIZACJI

skala 1:5000

1

- 1 OBSZAR NR 1
- 1.1 PODOBSZAR NR 1
- 1.2 PODOBSZAR NR 2
- 1.3 PODOBSZAR NR 3
- 2 OBSZAR NR 2

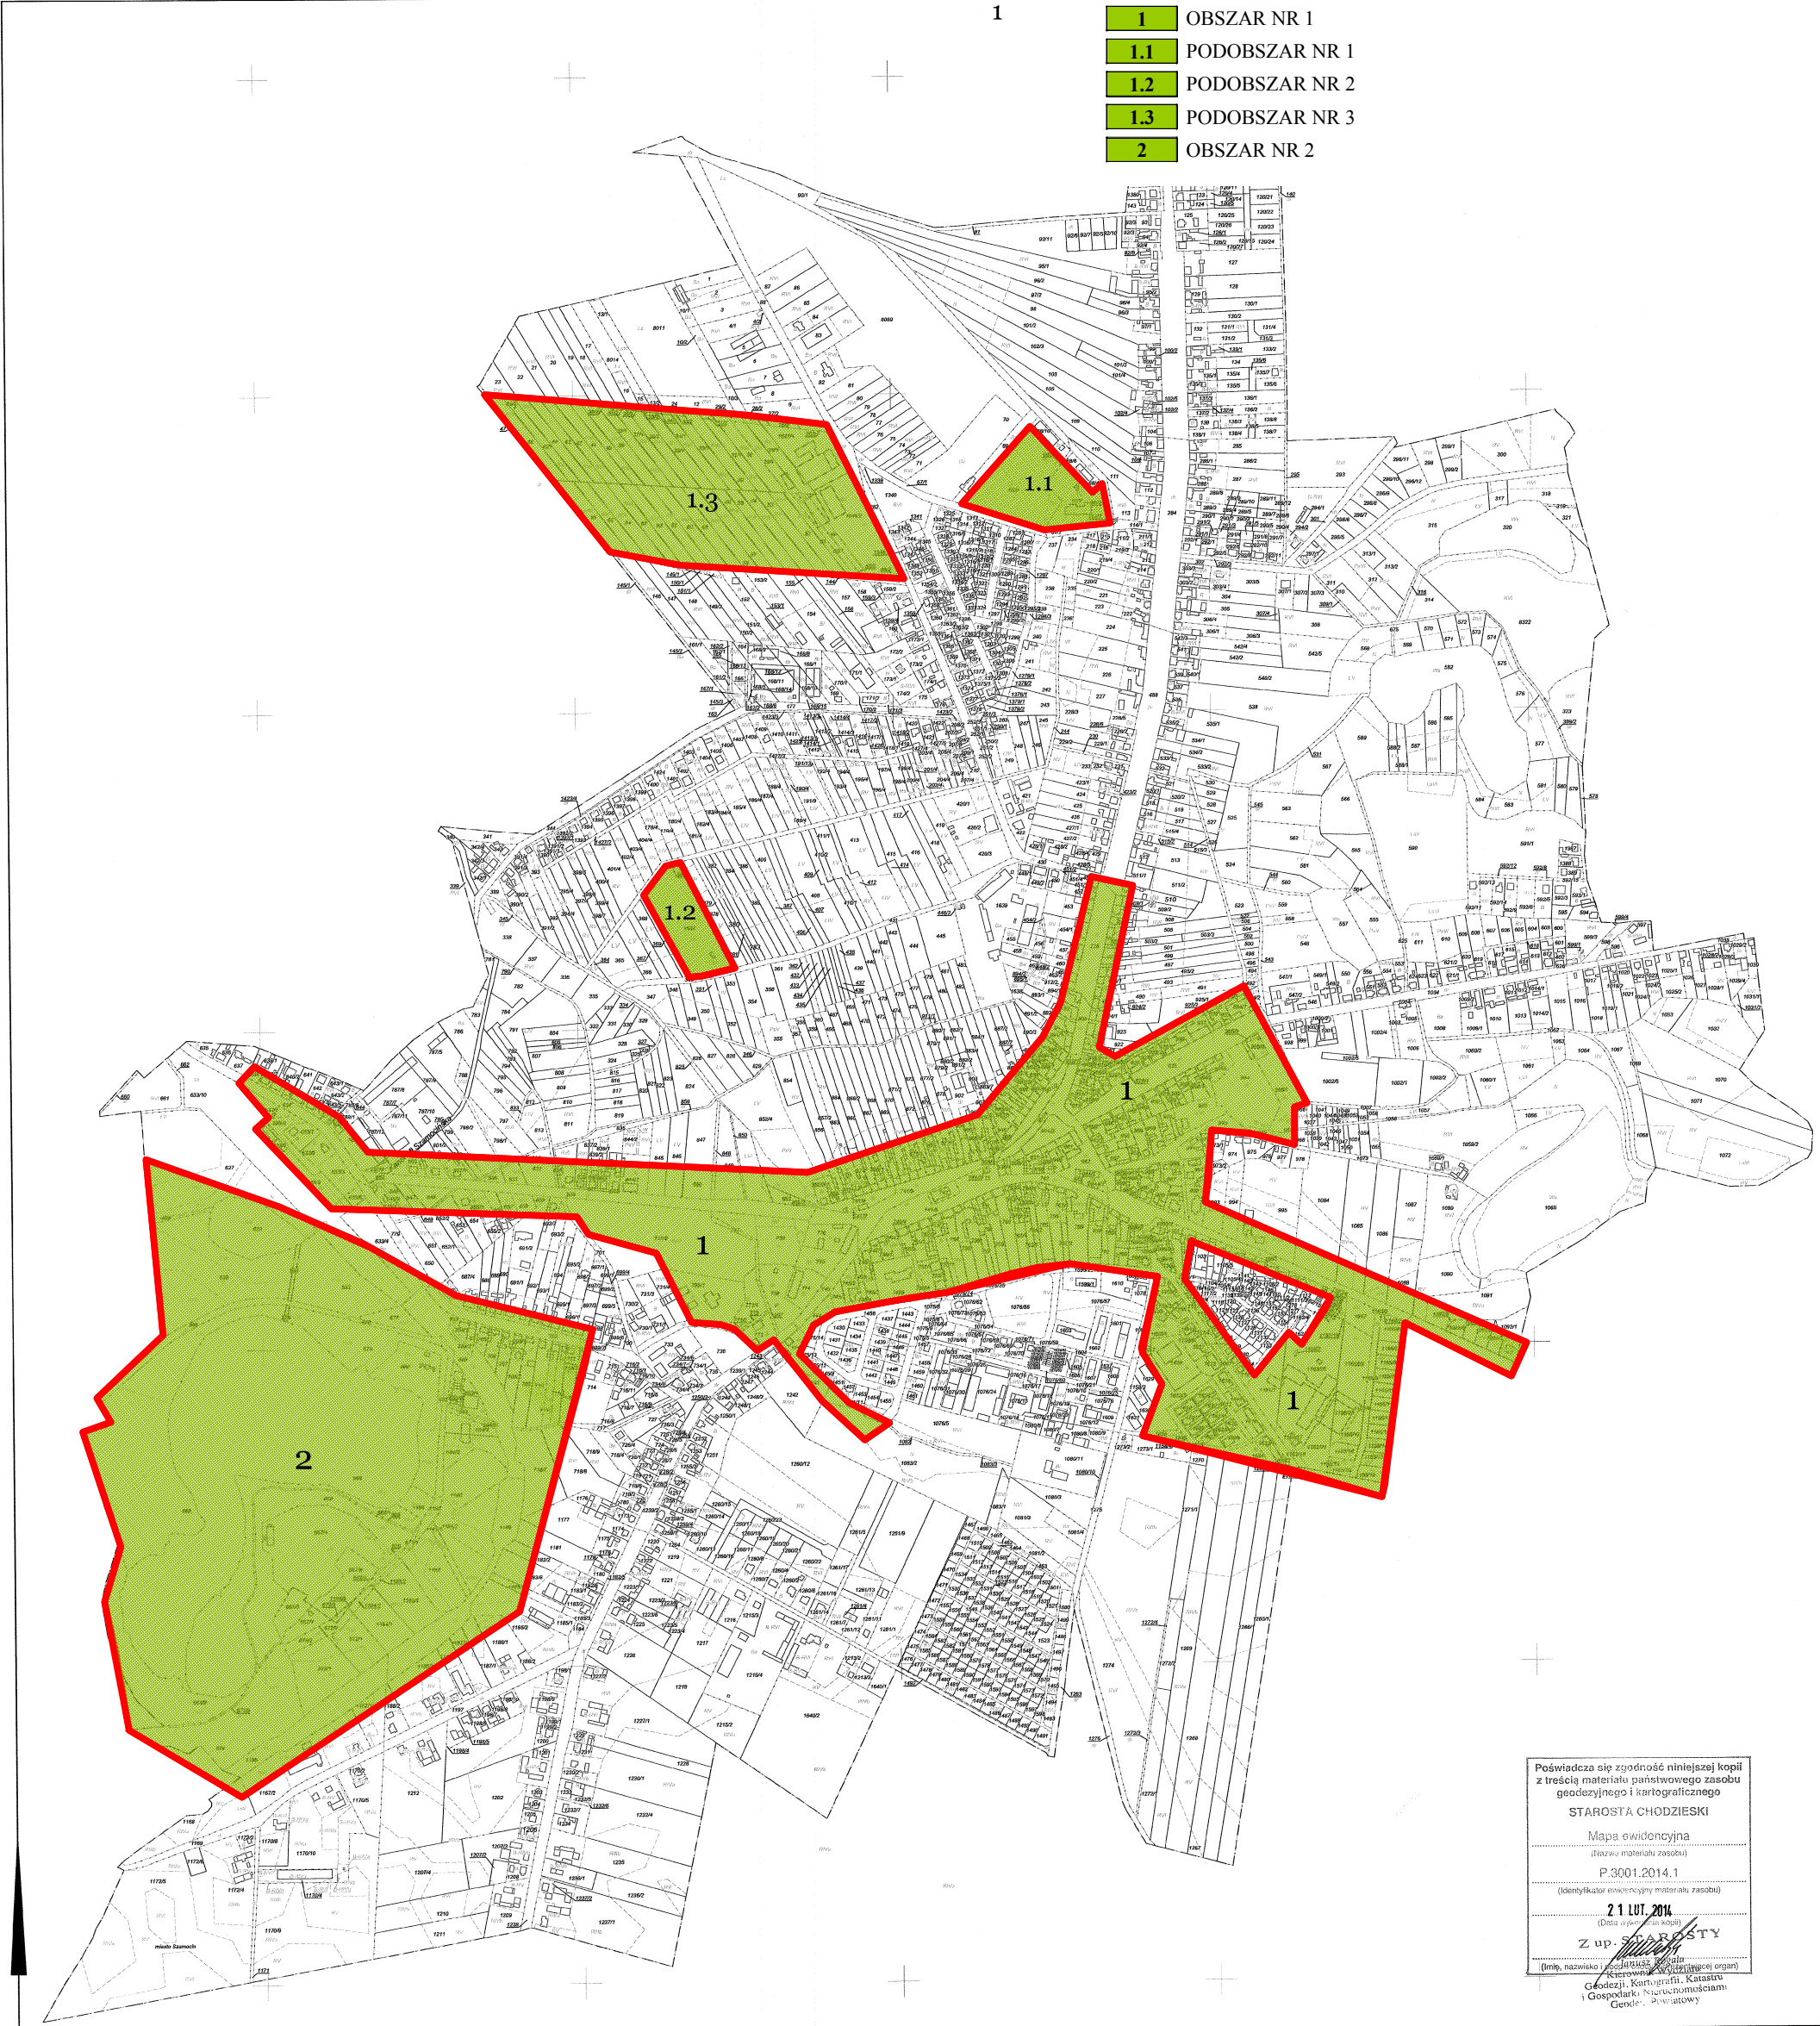

Podważa się zgodność niniejszej kopii z treścią materiału państwowego zasobu geodezyjnego i kartograficznego
STAROSTA CHODZIESKI
Mapa ewidencyjna
(Nazwa materiału zasobu)
P.3001.2014.1
(Identyfikator ewidencyjny materiału zasobu)
21 LUT. 2014
(Data wydania kopii)
Z up. STAROSTY
(Imię, nazwisko i nazwa stanowiska i funkcji organu)
Kierownik Wydziału Geodezji, Kartografii, Katastru i Gospodarki Nieruchomościami
Genc.: Pawłowscy

Rozpowszechnianie i rozprowadzanie map, materiałów fotograficznych i teledetekcyjnych otrzymanych z zasobu państwowego wymaga każdorazowo zezwolenia starosty (art. 18 ustawy z dnia 17 maja 1989 r. prawo geodezyjne i kartograficzne (Dz. U. Nr 240, poz. 2027 z 2005 r.))